

Interreg

Slovensko – Česko



**Spolufinancovaný
Európskou úniou**

**FOND MALÝCH
PROJEKTOV**

ER BBK
EUROREGIÓN BÍLÉ - BIELE KARPATY

Po stopách spoločnej histórie 20. storočia - Funkcionalizmus

Výhradnú zodpovednosť za obsah tejto publikácie nesú jej autori a nedá sa stotožniť s oficiálnym stanoviskom Európskej únie

FUNKCIONALIZMUS

BRNO stavebný vývoj časť 4


DOC. ING. ARCH. JANKA BETÁKOVÁ, PHD


2025

BOHUSLAV FUCHS

24.03. 19895 – 18.09. 1972


Kolonie Nový dům je obytný komplex 16 funkcionalistických **rodinných domov** 1928 projekt prezentácie moderného bývania v rámci Výstavy soudobé kultury v Brně (na území dnešnej mestskej časti Brno-Žabovřesky).

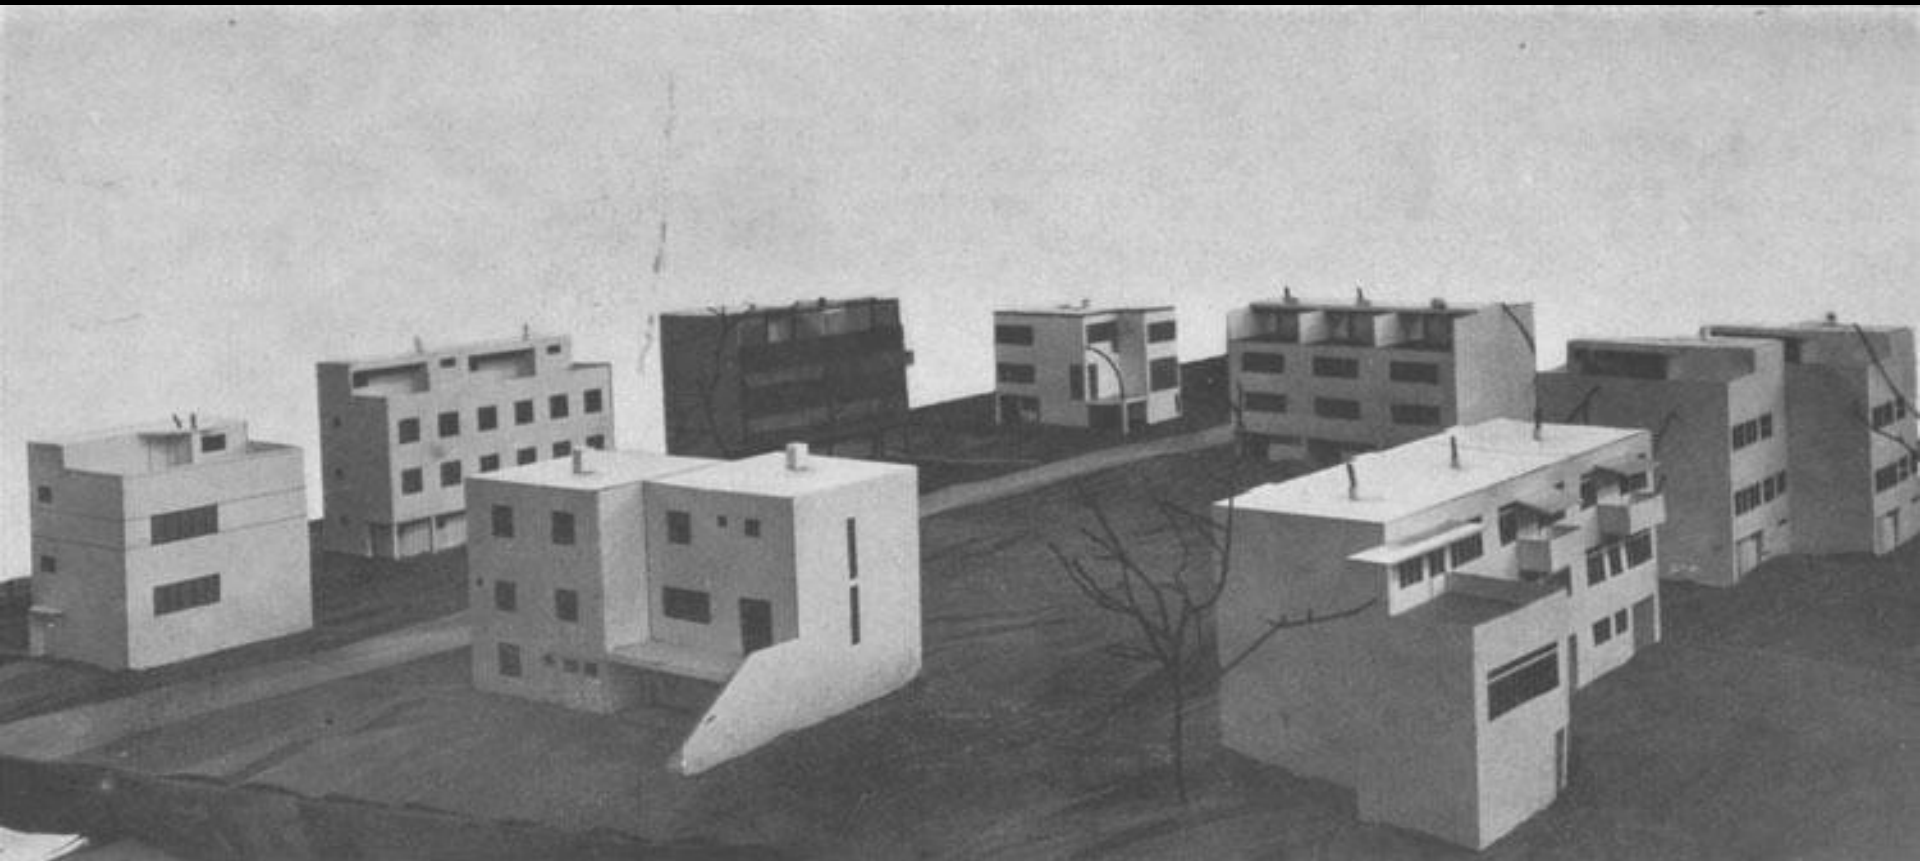


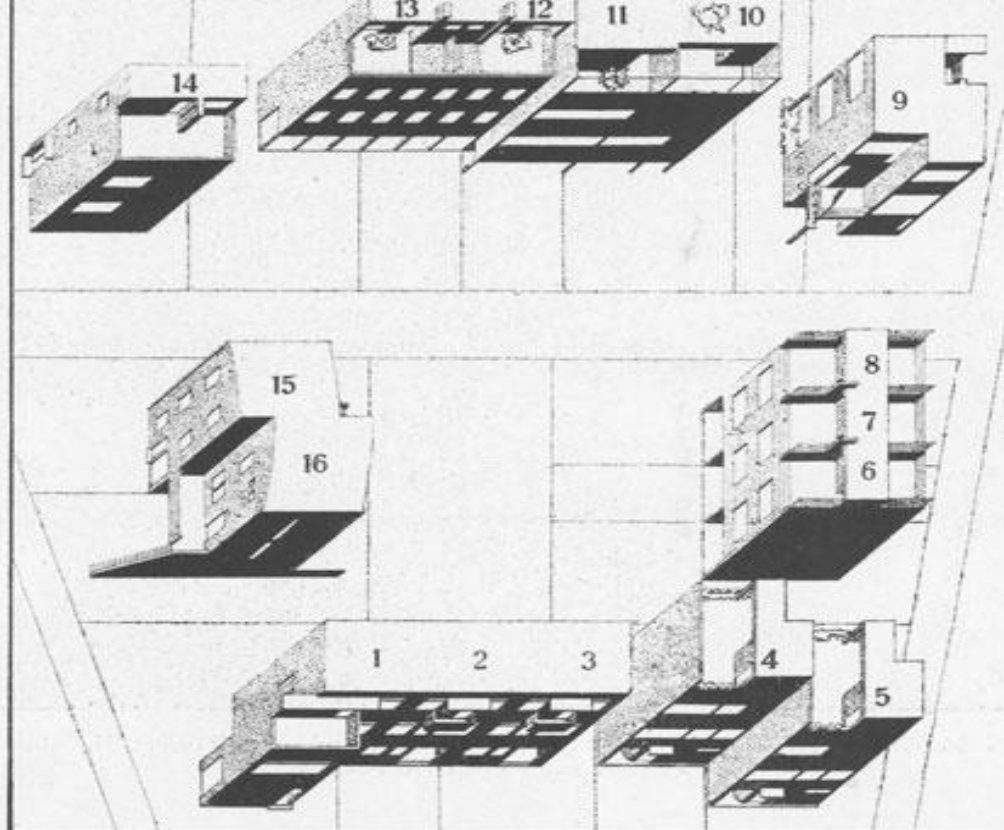


Isometrischer Lageplan der Gesamtsiedlung

Hausnummern	Architekten
1 2 3	Bohuslav Fuchs - Bränn
4 5	J. Stepanek - Prag
6 7 8	Jaroslav Grunt - Bränn
9	Prof. Ing. J. Kroha - Bränn
10	Hugo Foltyn - Bränn
11	Miroslav Putna - Bränn
12 13	Jan Visek - Bränn
14	Prof. Ing. J. Syriste - Bränn
15 16	Arnost Wiesner

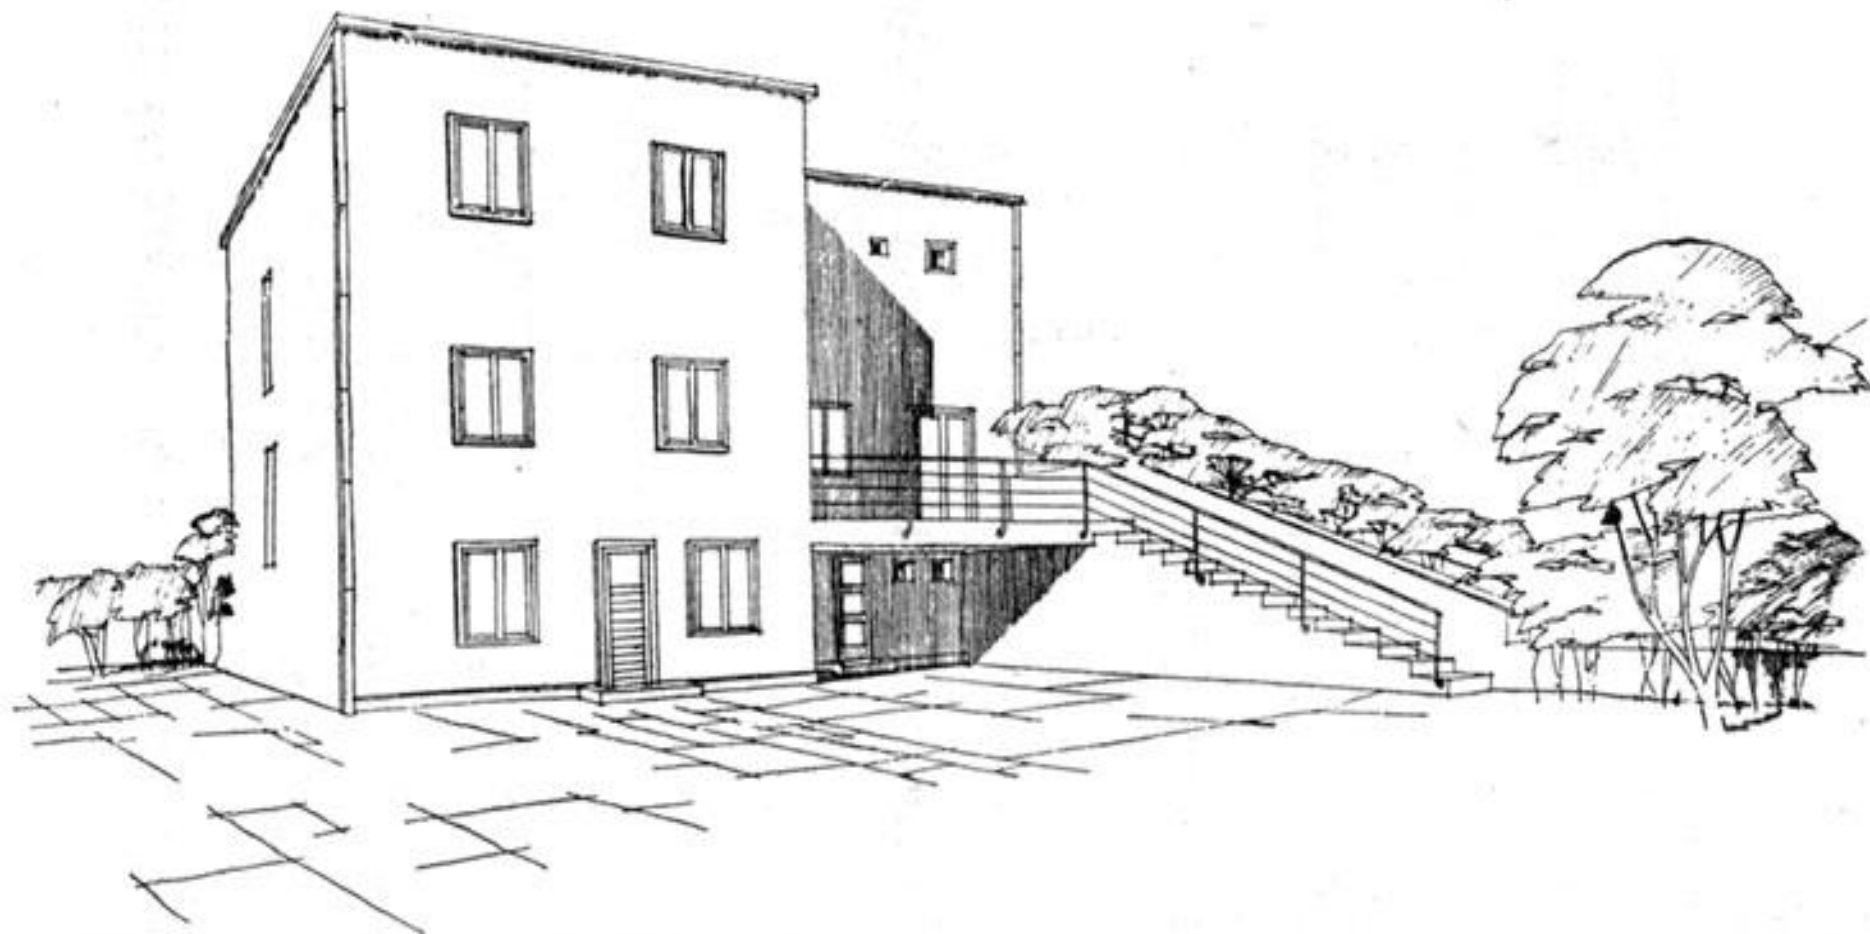

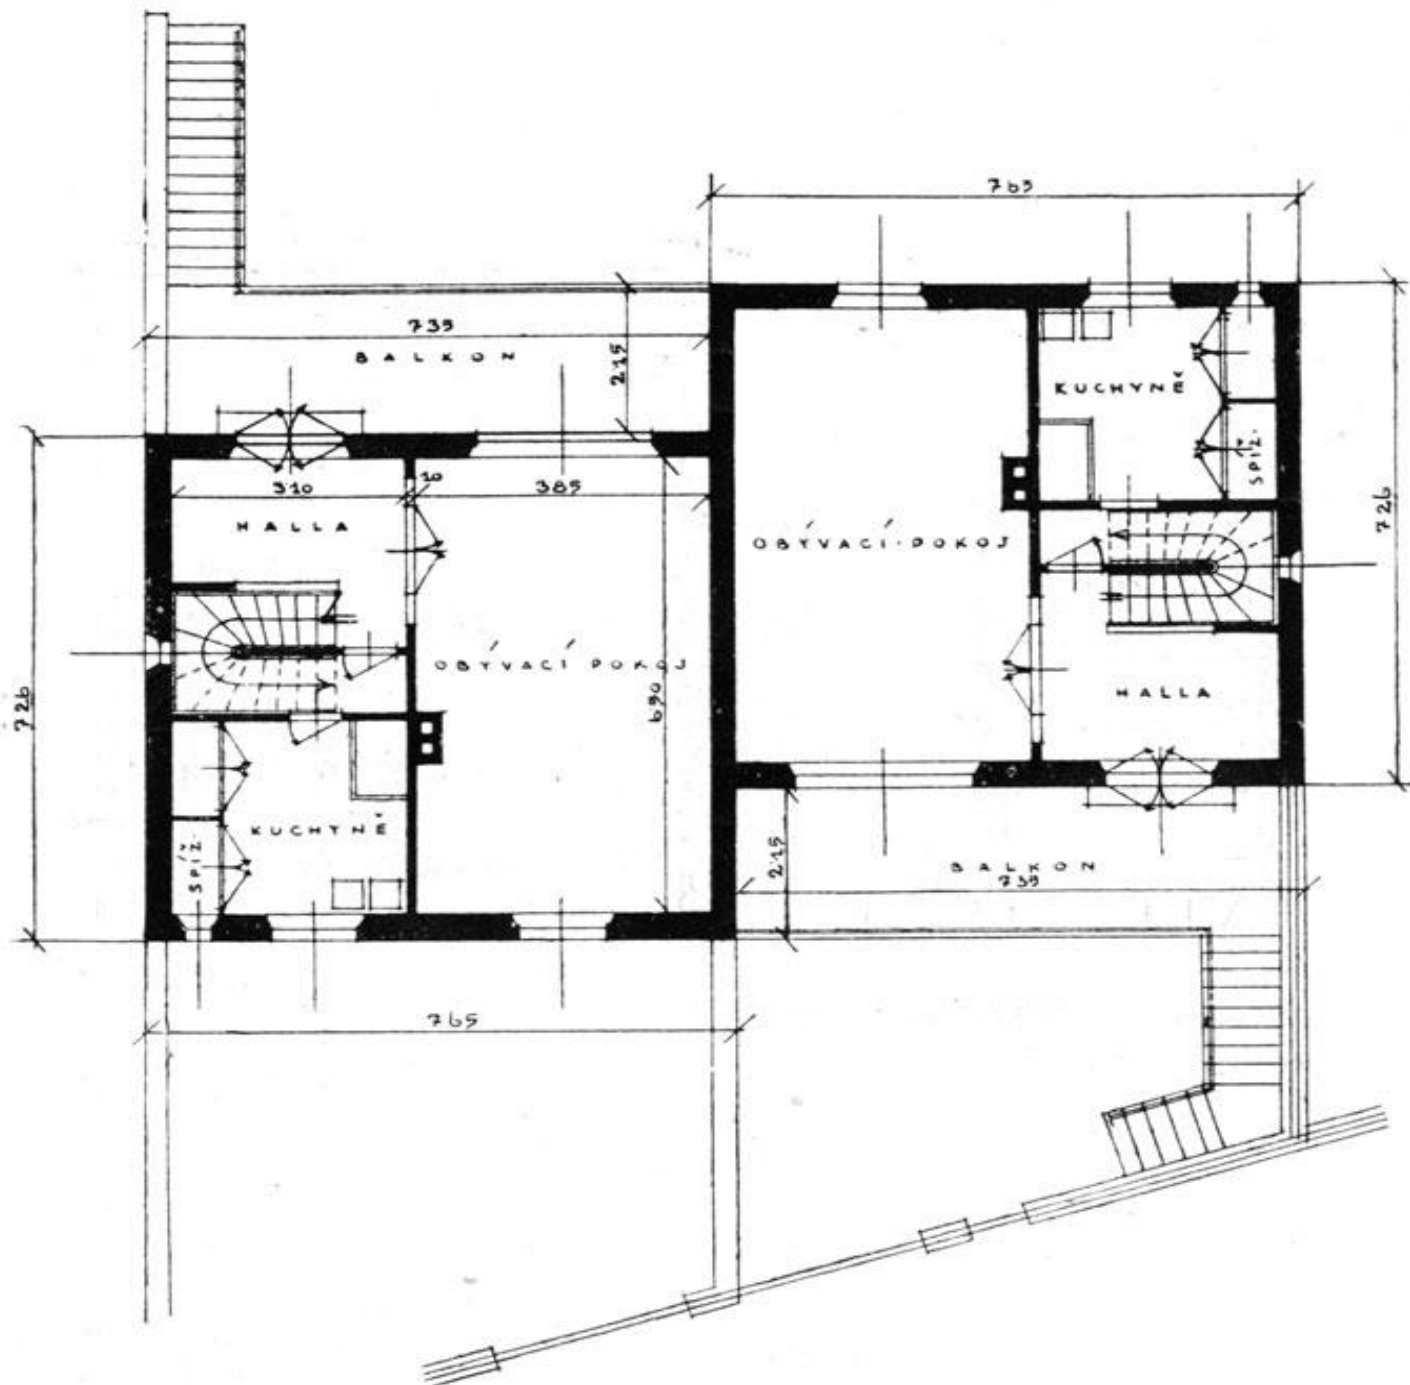


Přízemí

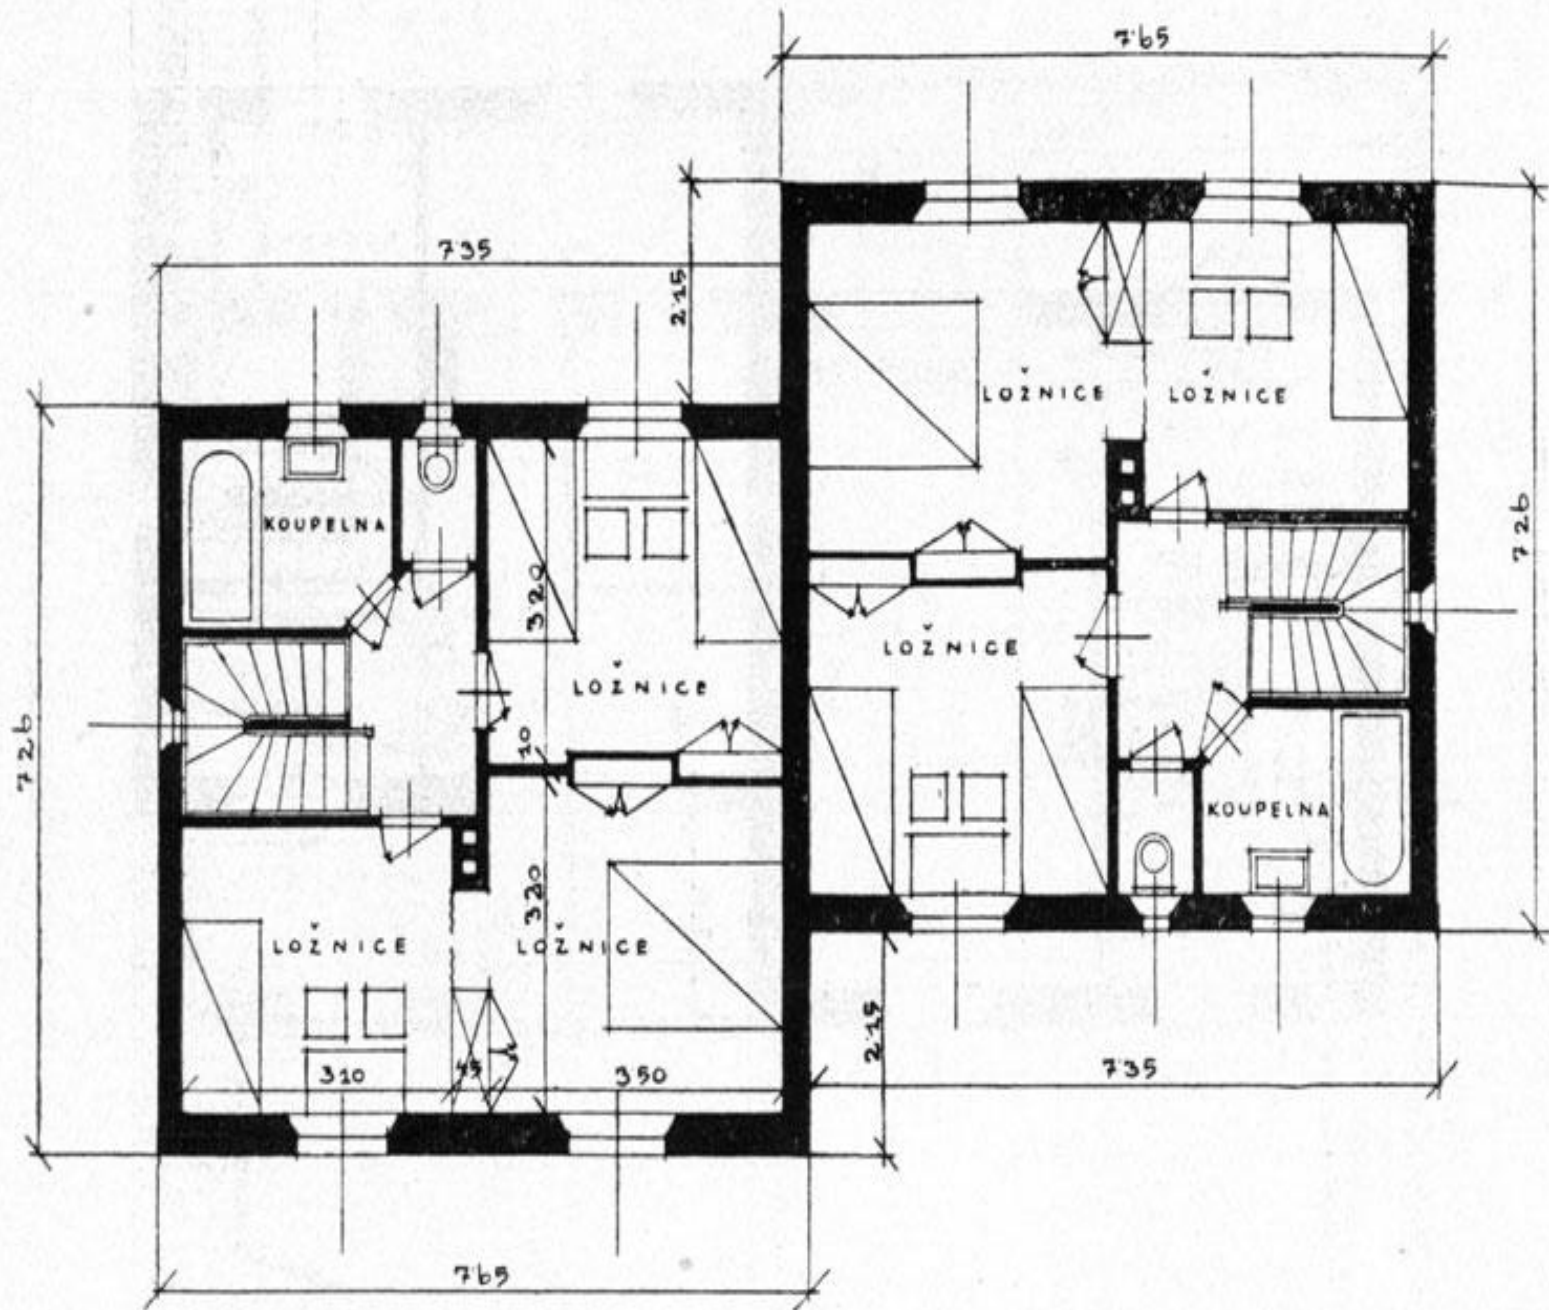

I. patro

NÁDRAŽNÍ POŠTOVNÍ ÚRAD 1937 - 1940

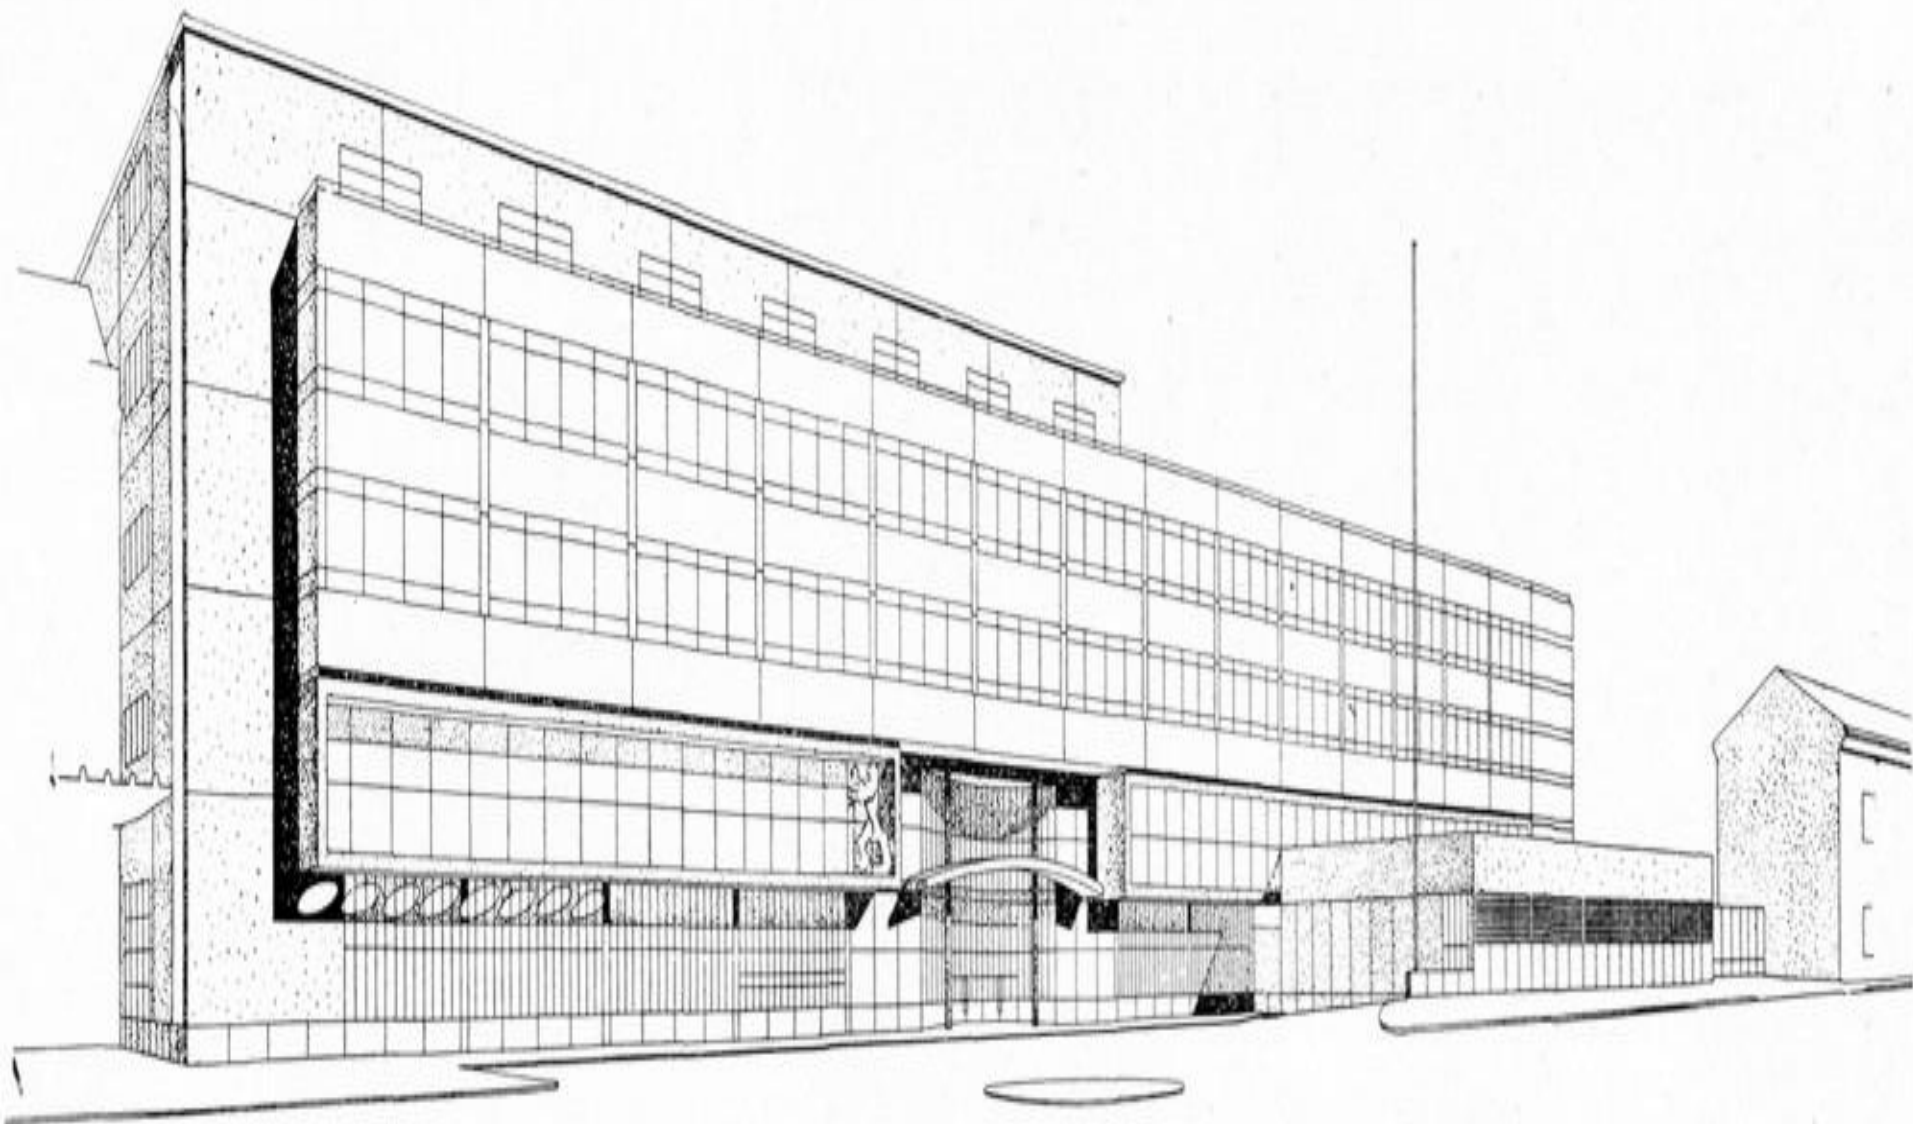











HOTEL AVION 1925 - 1929








1:100

PŘÍZEMÍ

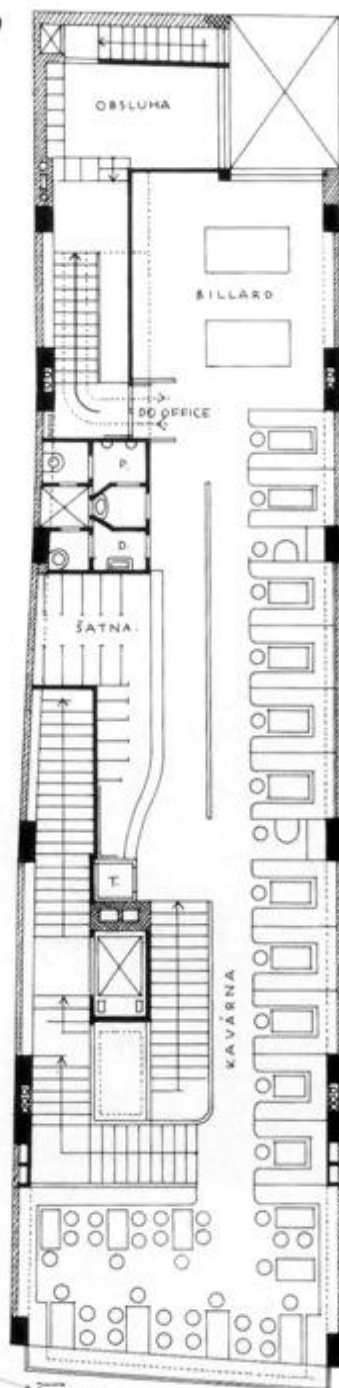

BRNO - PROSINEC 1926

Handwritten signature

ENTRYS
MUZZA M. ILL. ROMA

1:100

1. PATRO




BRNO - PROSINEC - 1926

W. Fuchs

1:100

23.4 PATRO

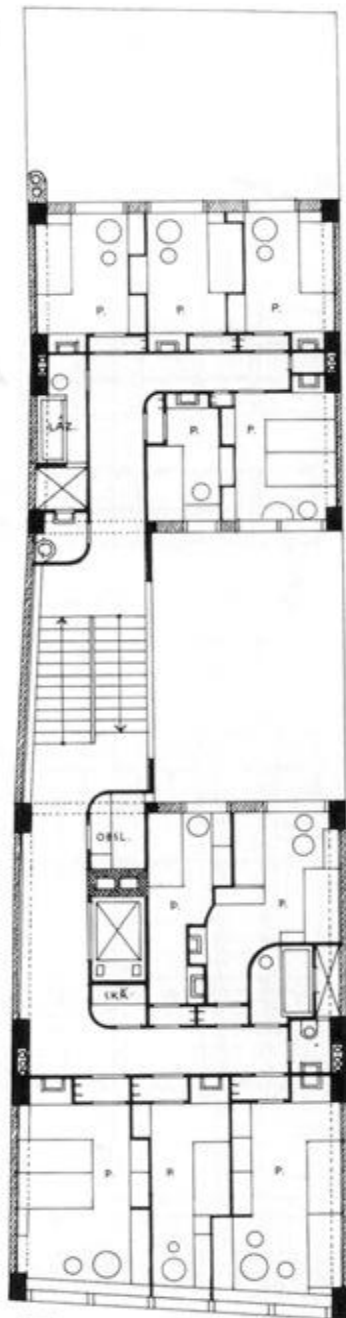

BRNO - PROSINEC 1926


Proch

BRNO -
MÚLTA 22.11.1926
640 604

OBRADNÍ SÍŇ ÚSTŘEDNÍHO HŘBITOVA


Bohuslav Fuchs, Josef Polášek

1925 – 1926

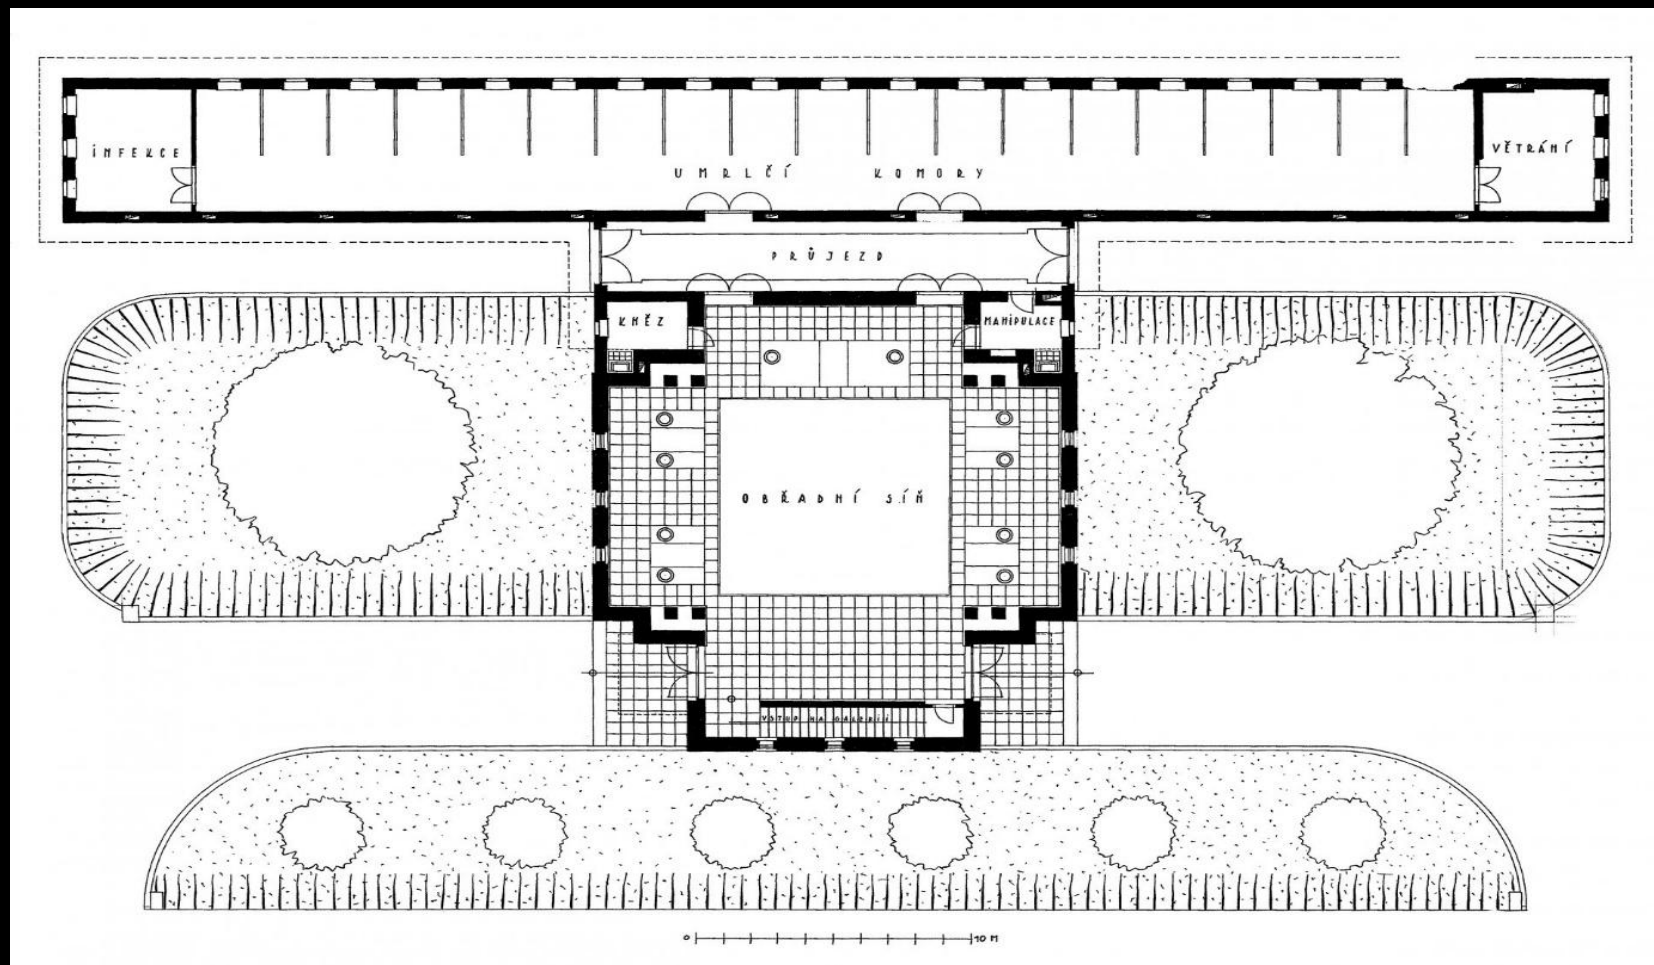





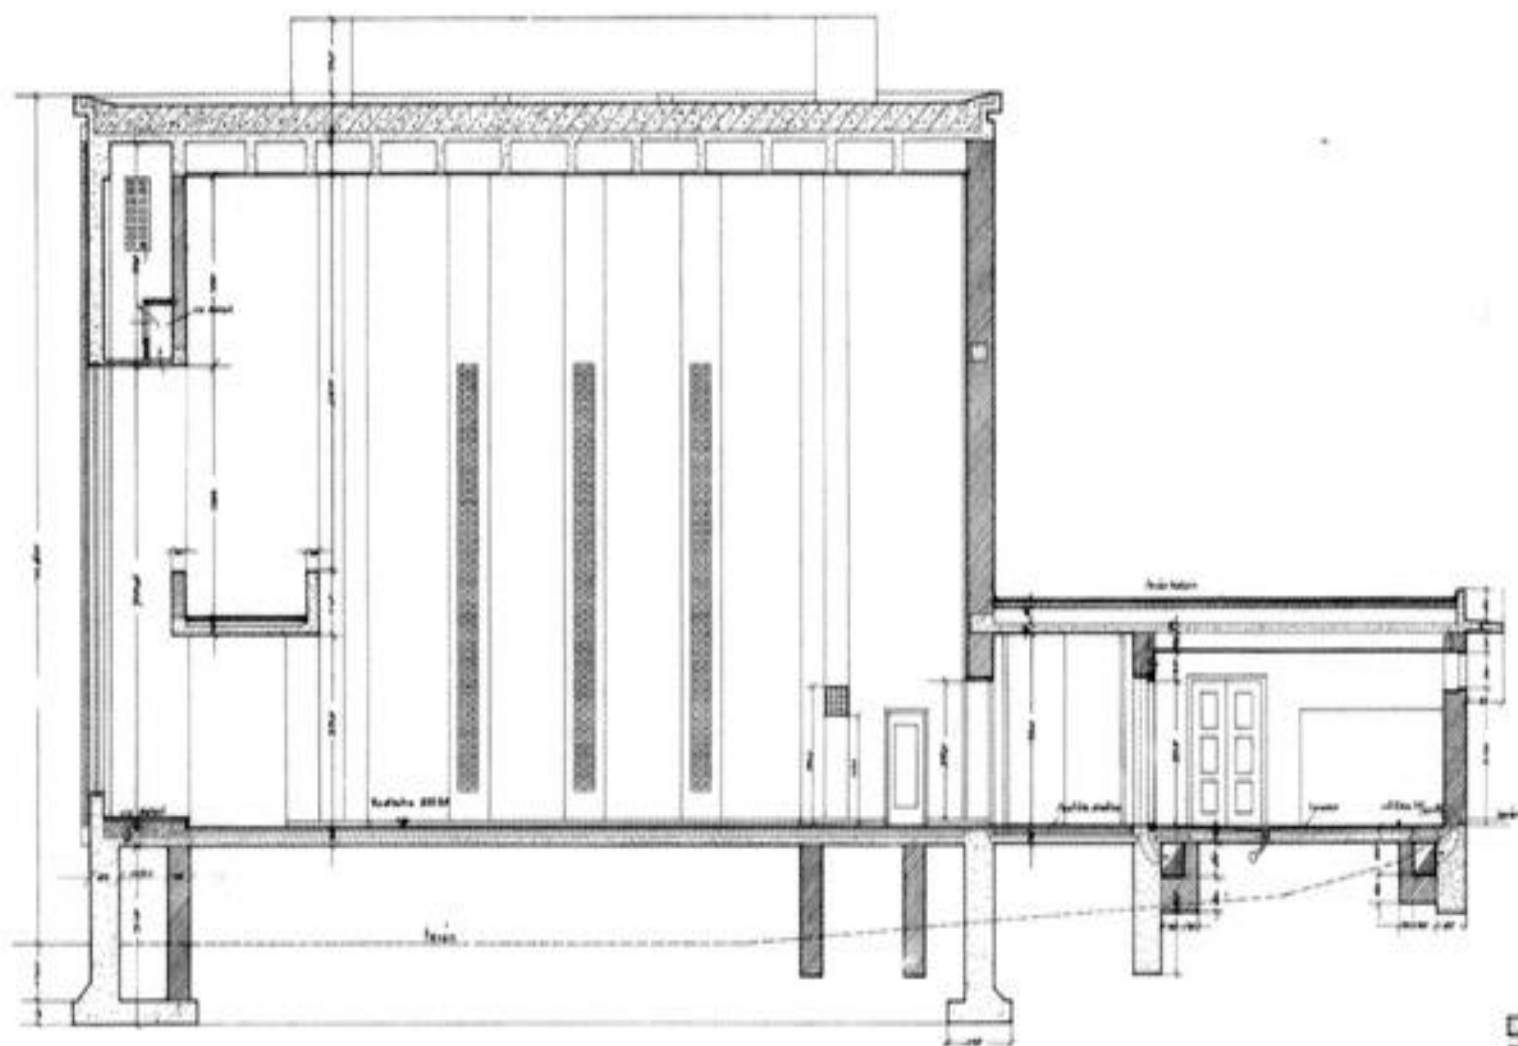

- 00001** darsing bayan
00002 darsing bayan
00003 darsing bayan

MASARYKOV STUDENTSKÝ DOMOV

Bohuslav Fuchs
1929 - 1930











MĚSTSKÉ LÁZNE V ZÁBRDOVICÍCH 1929 - 1931











